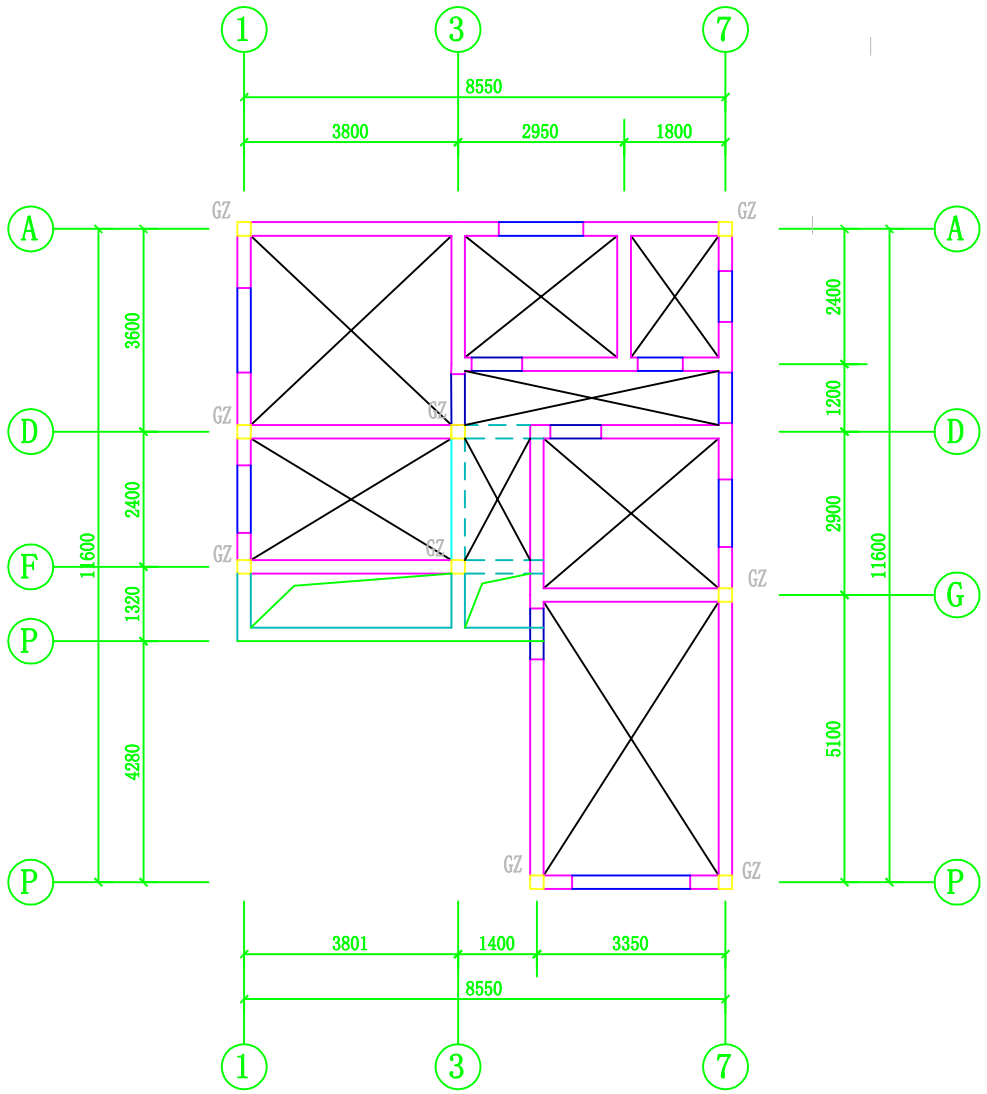

夹层结构平面图 1:100

说明: 1. 未配筋板为木质阁楼, 面标高为9.450

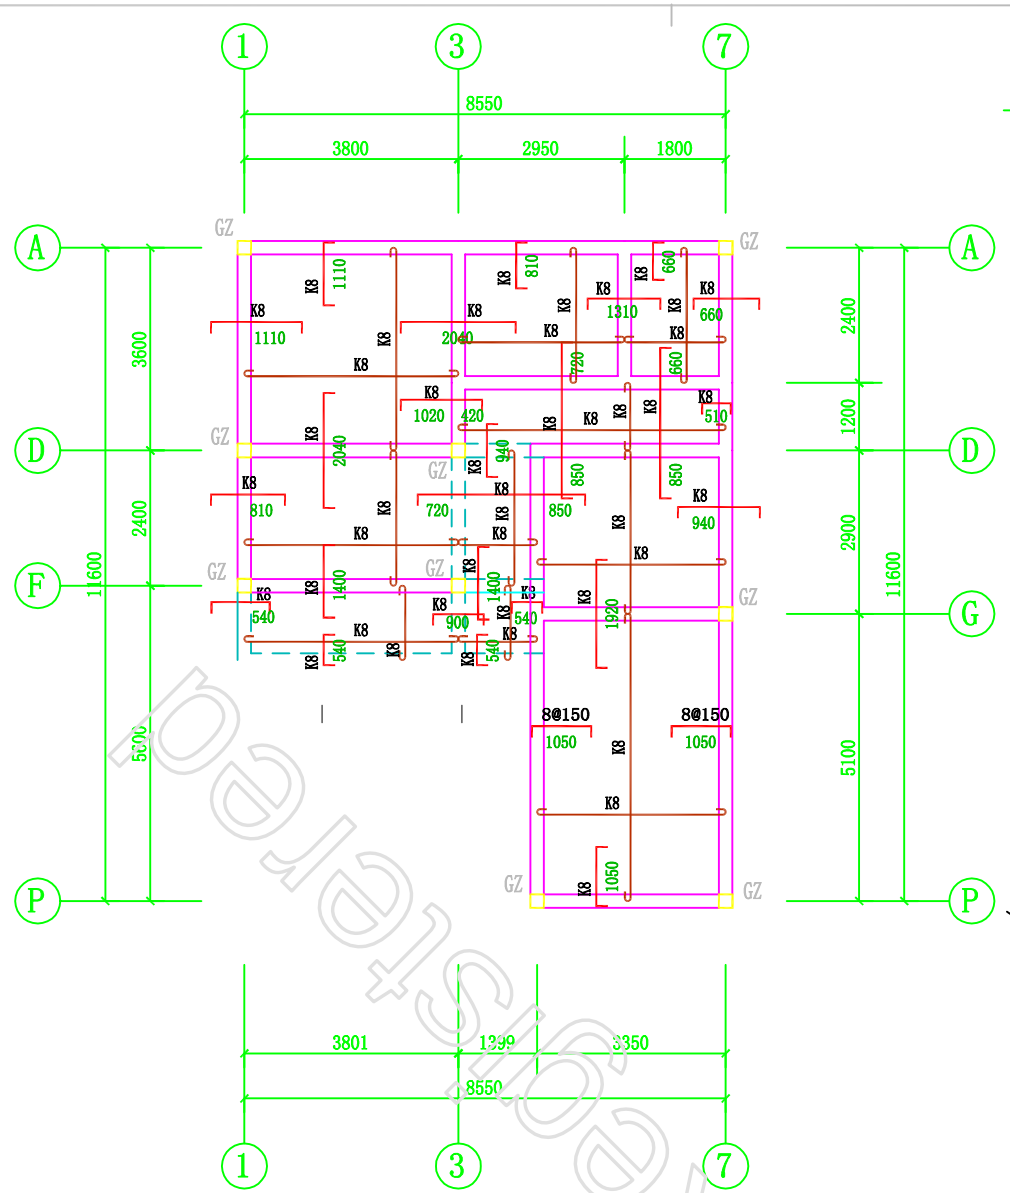

屋面层结构平面图 1:100

说明:

1. 未注明板厚h=100;
2. 板配筋为8@180双层双向。

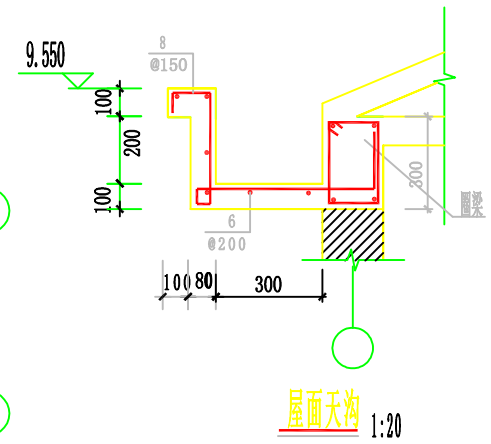

1:20

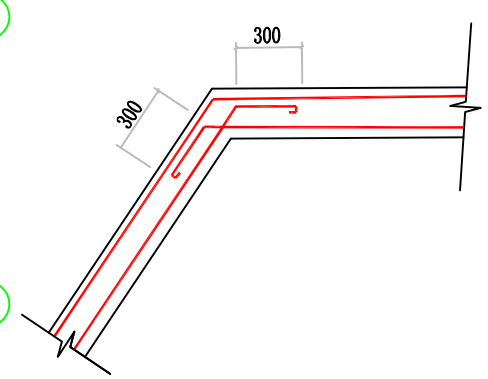

屋面折板阴角、阳角配筋大样 1:20

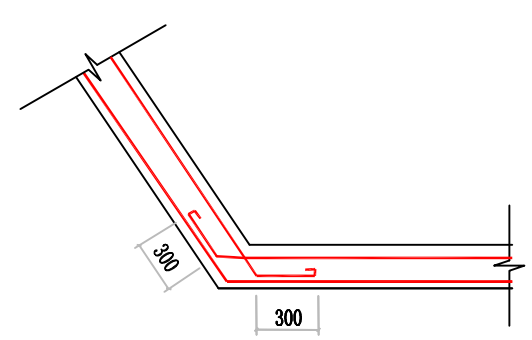

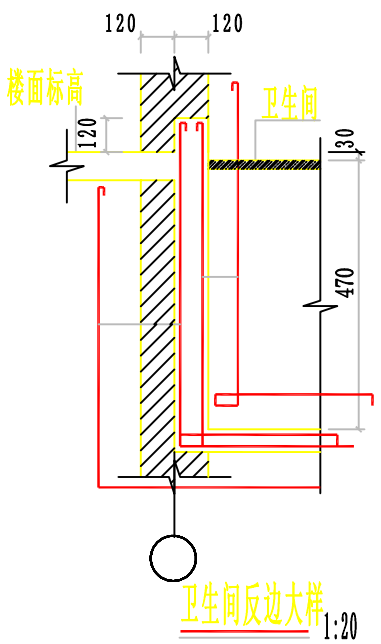

卫生间反边大样 1:20

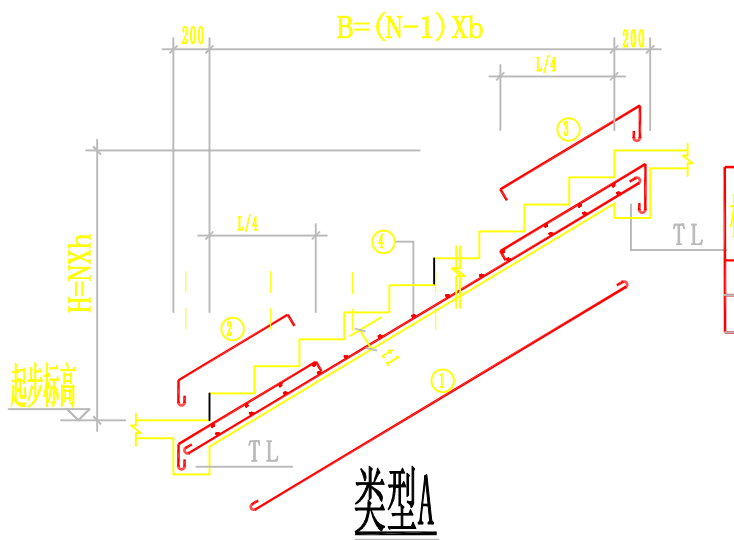

类型A

梯段板参数表

梯板编号	梯板型号	活荷载 KN/M2	A MM	B MM	C MM	N	H MM	h MM	b MM	t1 MM	梯板宽度 MM	平台标高 M	钢筋表 ① 直径 间距	② 直径 间距	③ 直径 间距	④ 直径 间距
TB1	A	3.5		2400		10	1650	165	266.7	100	1000	±0.000 3.300	10 150	10 150	12 150	6 200
TB2	A	3.5		2400		10	1575	157.5	266.7	100	1000	3.300 6.450	10 150	10 150	12 150	6 200

湖南省郴州建设工程集团有限公司(设计公司)	建设单位		
	工程名称	罗府雅居	
法人代表	设计	图别	结施
注册建筑师	校对	图号	01
注册结构师	审核	共 6 张	第 6 张
工程负责人	审定	日期	2010.04

屋面层结构平面图
夹层结构平面图