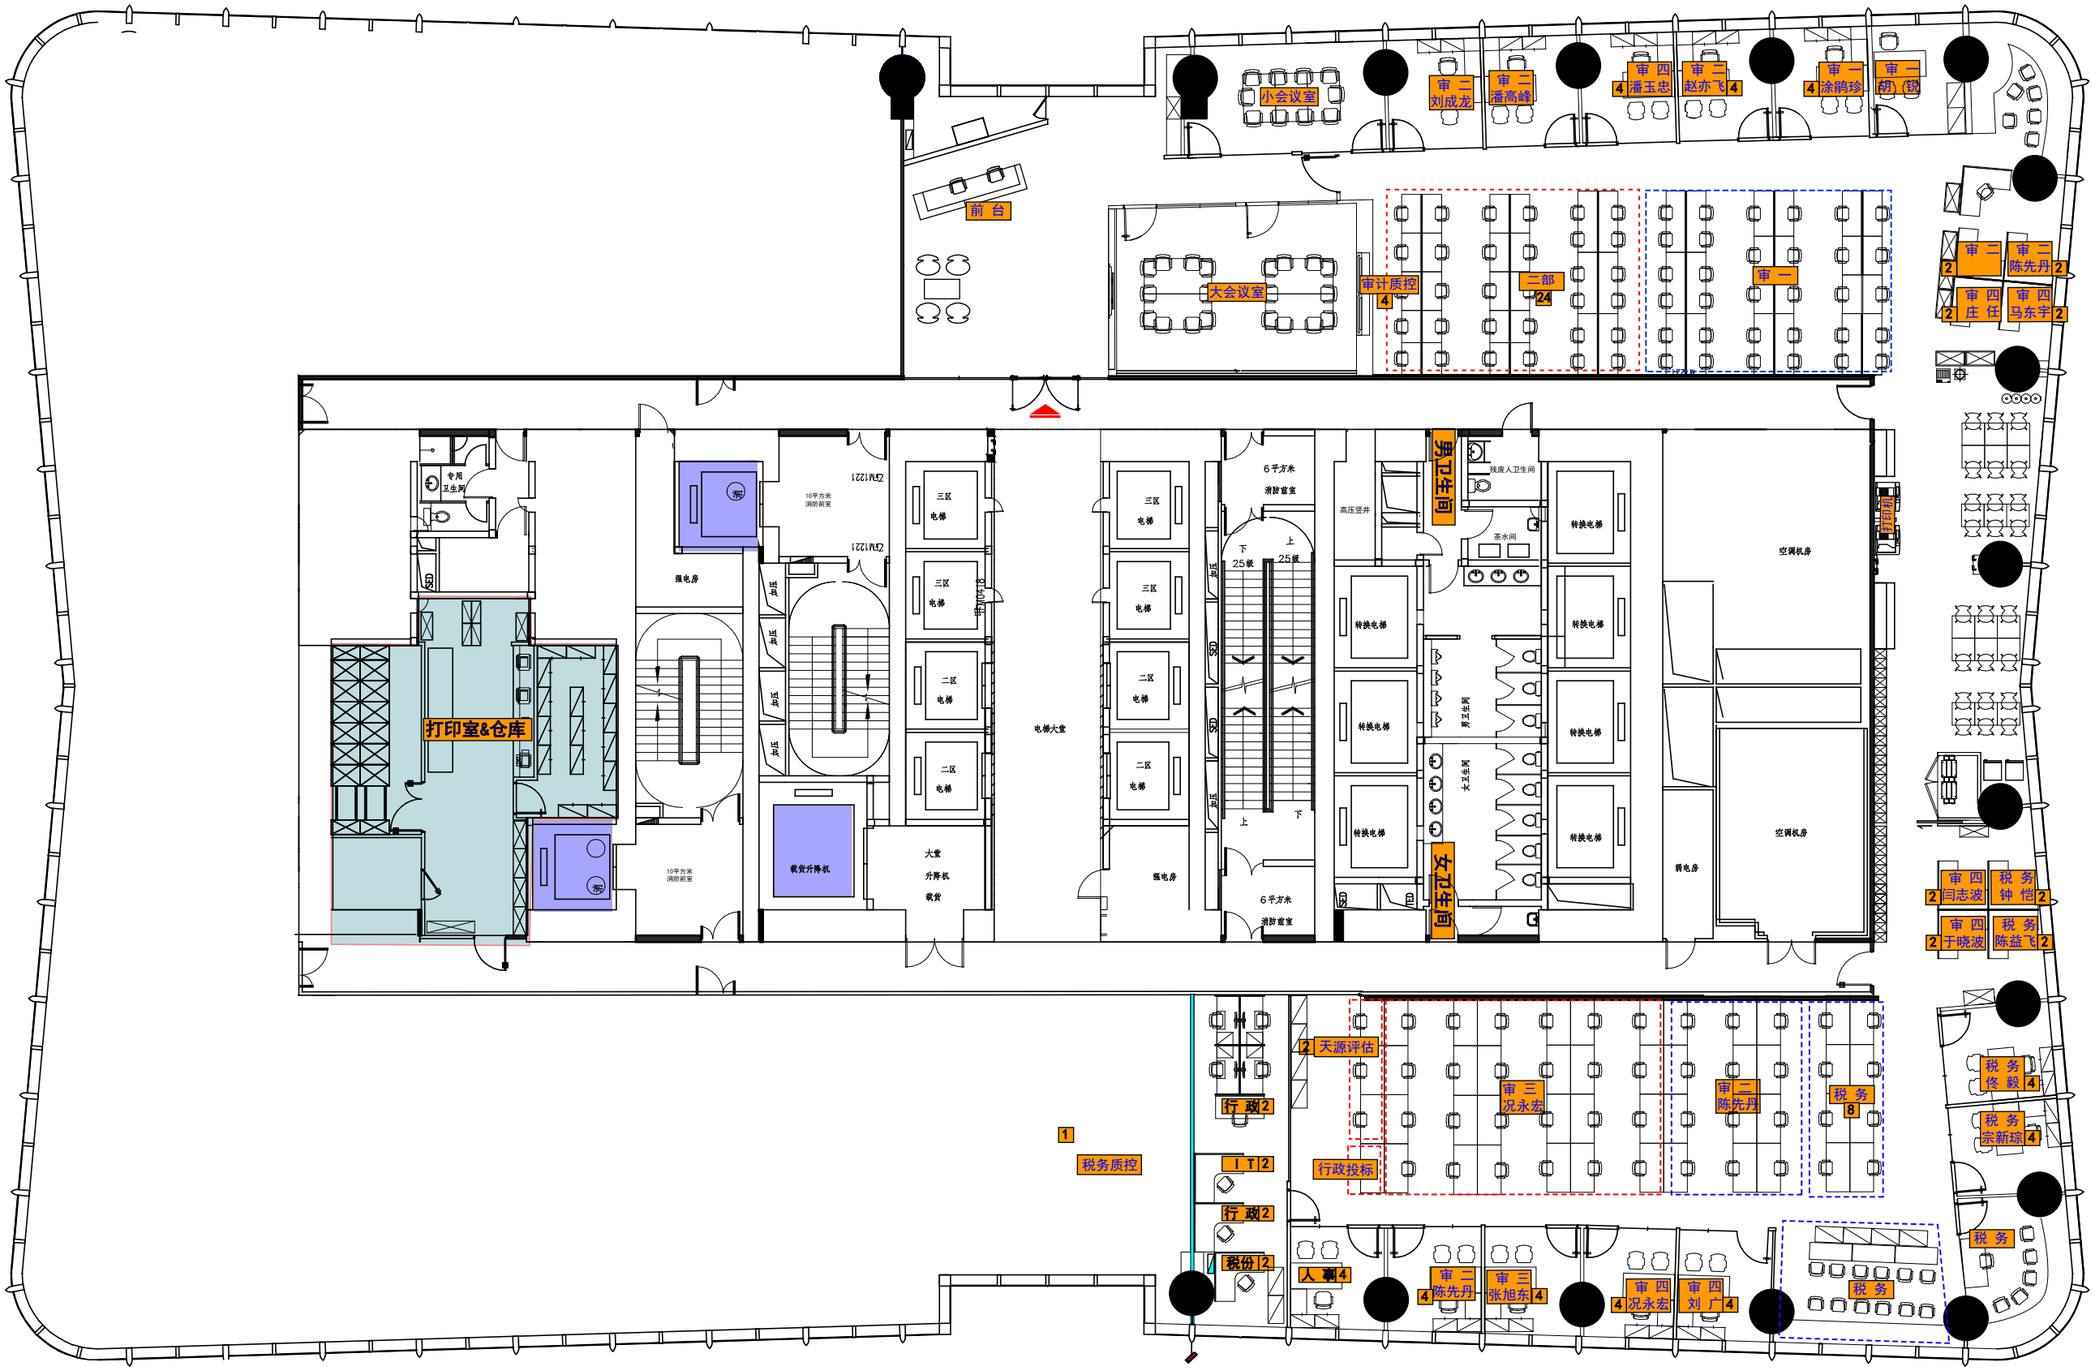
小会议室
审二 刘成龙
审二 潘高峰
审四 潘玉忠 4
审二 赵亦飞 4
审一 涂鹏珍 4
审一 胡 锐
前 台
大会议室
审计质控 4
二部 24
审一
审二 2
审二 陈先丹 2
审四 庄 任 2
审四 马东宇 2
专用卫生间
打印室&仓库
强电房
10平方米消防前室
载货升降机
三区电梯
二区电梯
电梯大堂
大堂升降机载货
弱电房
6平方米消防前室
下 25级
上 25级
高压竖井
男卫生间
残疾人卫生间
茶水间
转换电梯
女卫生间
空调机房
消电房
审四 闫志波 2
税 务 钟 恺 2
审四 于晓波 2
税 务 陈益飞 2
2 天源评估
行 政 2
IT 2
行政投标
税务质控 1
税份 2
人 事 4
审三 况永宏
审二 陈先丹
税 务 8
税 务 佟 毅 4
税 务 宗新琼 4
税 务
审二 陈先丹 4
审三 张旭东 4
审四 况永宏 4
审四 刘 广 4